


Auftrag :22322698

17/11/2017

Naamakuva - Projekti 43/1/3 - Keittiö, Tilaus 11.11. (Seinä - 1)

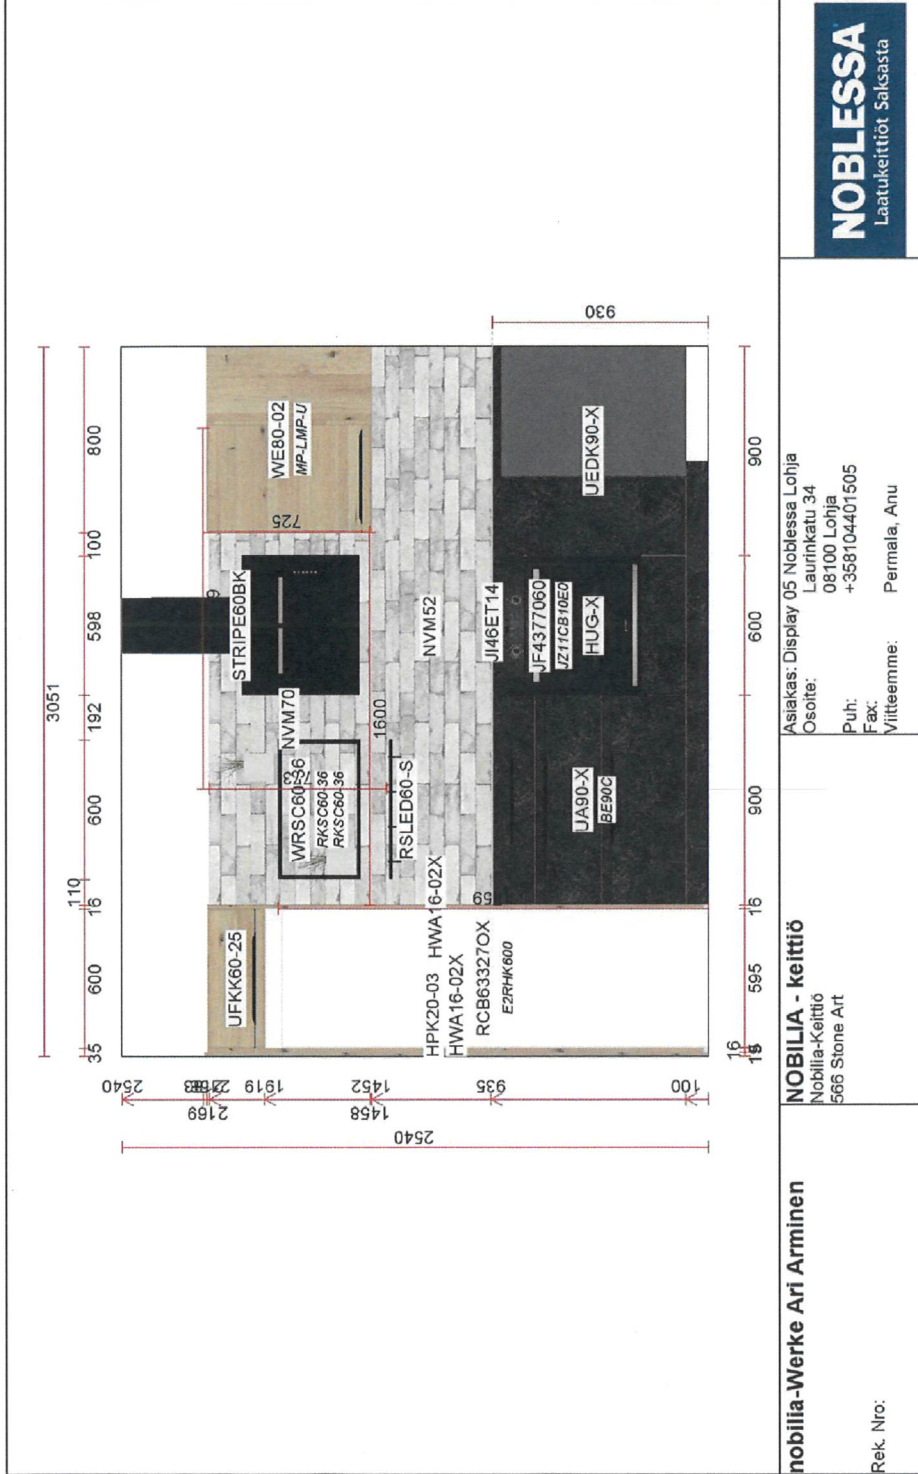

nobilija-werke Ari Arminen

NOBILIA - keittiö

Nobilija-Keittiö
566 Stone Art

Rek. Nro:

Asiakas: Display 05 Noblessa Lohja
Laurinkatu 34

Osoite: 08100 Lohja
Puh: +358104401505

Fax:
Viitteemme: Permalu, Anu

NOBLESSA
Laatukeittiöt Saksasta

HUOM: Piirustus ja värit ovat ainoastaan suunnitelmia.