


Auftrag :22322698

Naamakuva - Projekti 43/1/3 - Keittiö, Tilaus 11.11. (Seinä - 2)

17/11/2017

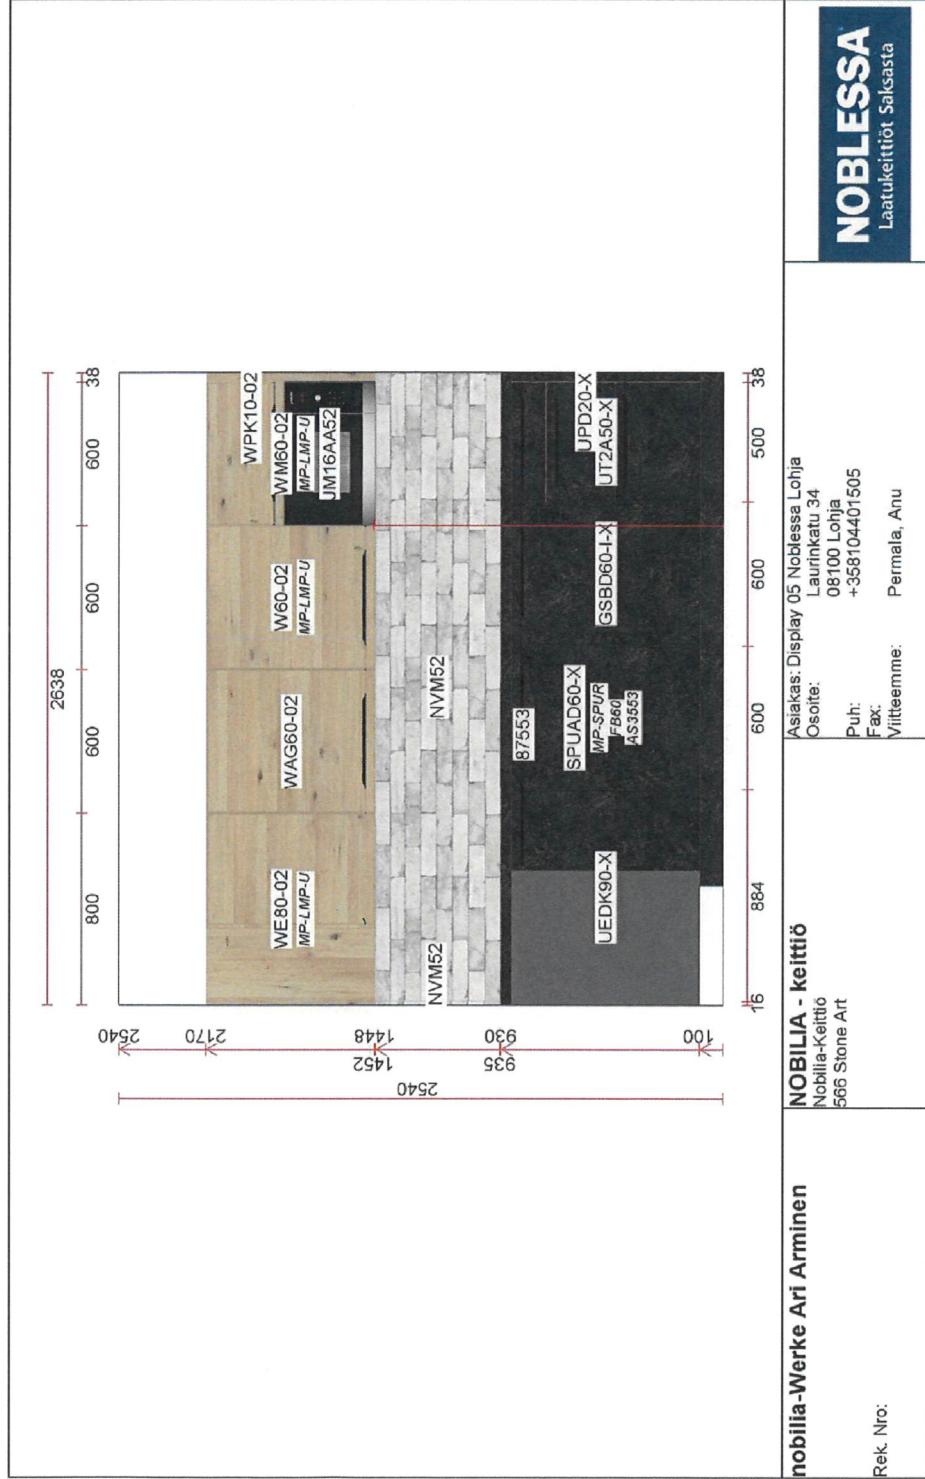

**nobilja-Werke Ari Arminen**  
 NOBILIA - keittiö  
 Nobilia-Keittiö  
 566 Stone Art

Rek. Nro:

Asiakas: Display 05 Noblessa Lohja  
 Laurinkatu 34  
 Osoite: 08100 Lohja  
 Puh: +358104401505  
 Fax:  
 Viitteemme: Permala, Anu

**NOBLESSA**  
 Laatukehittö Saksasta

HUOM: Piirustus ja värit ovat ainoastaan suuntaa-antavia.