


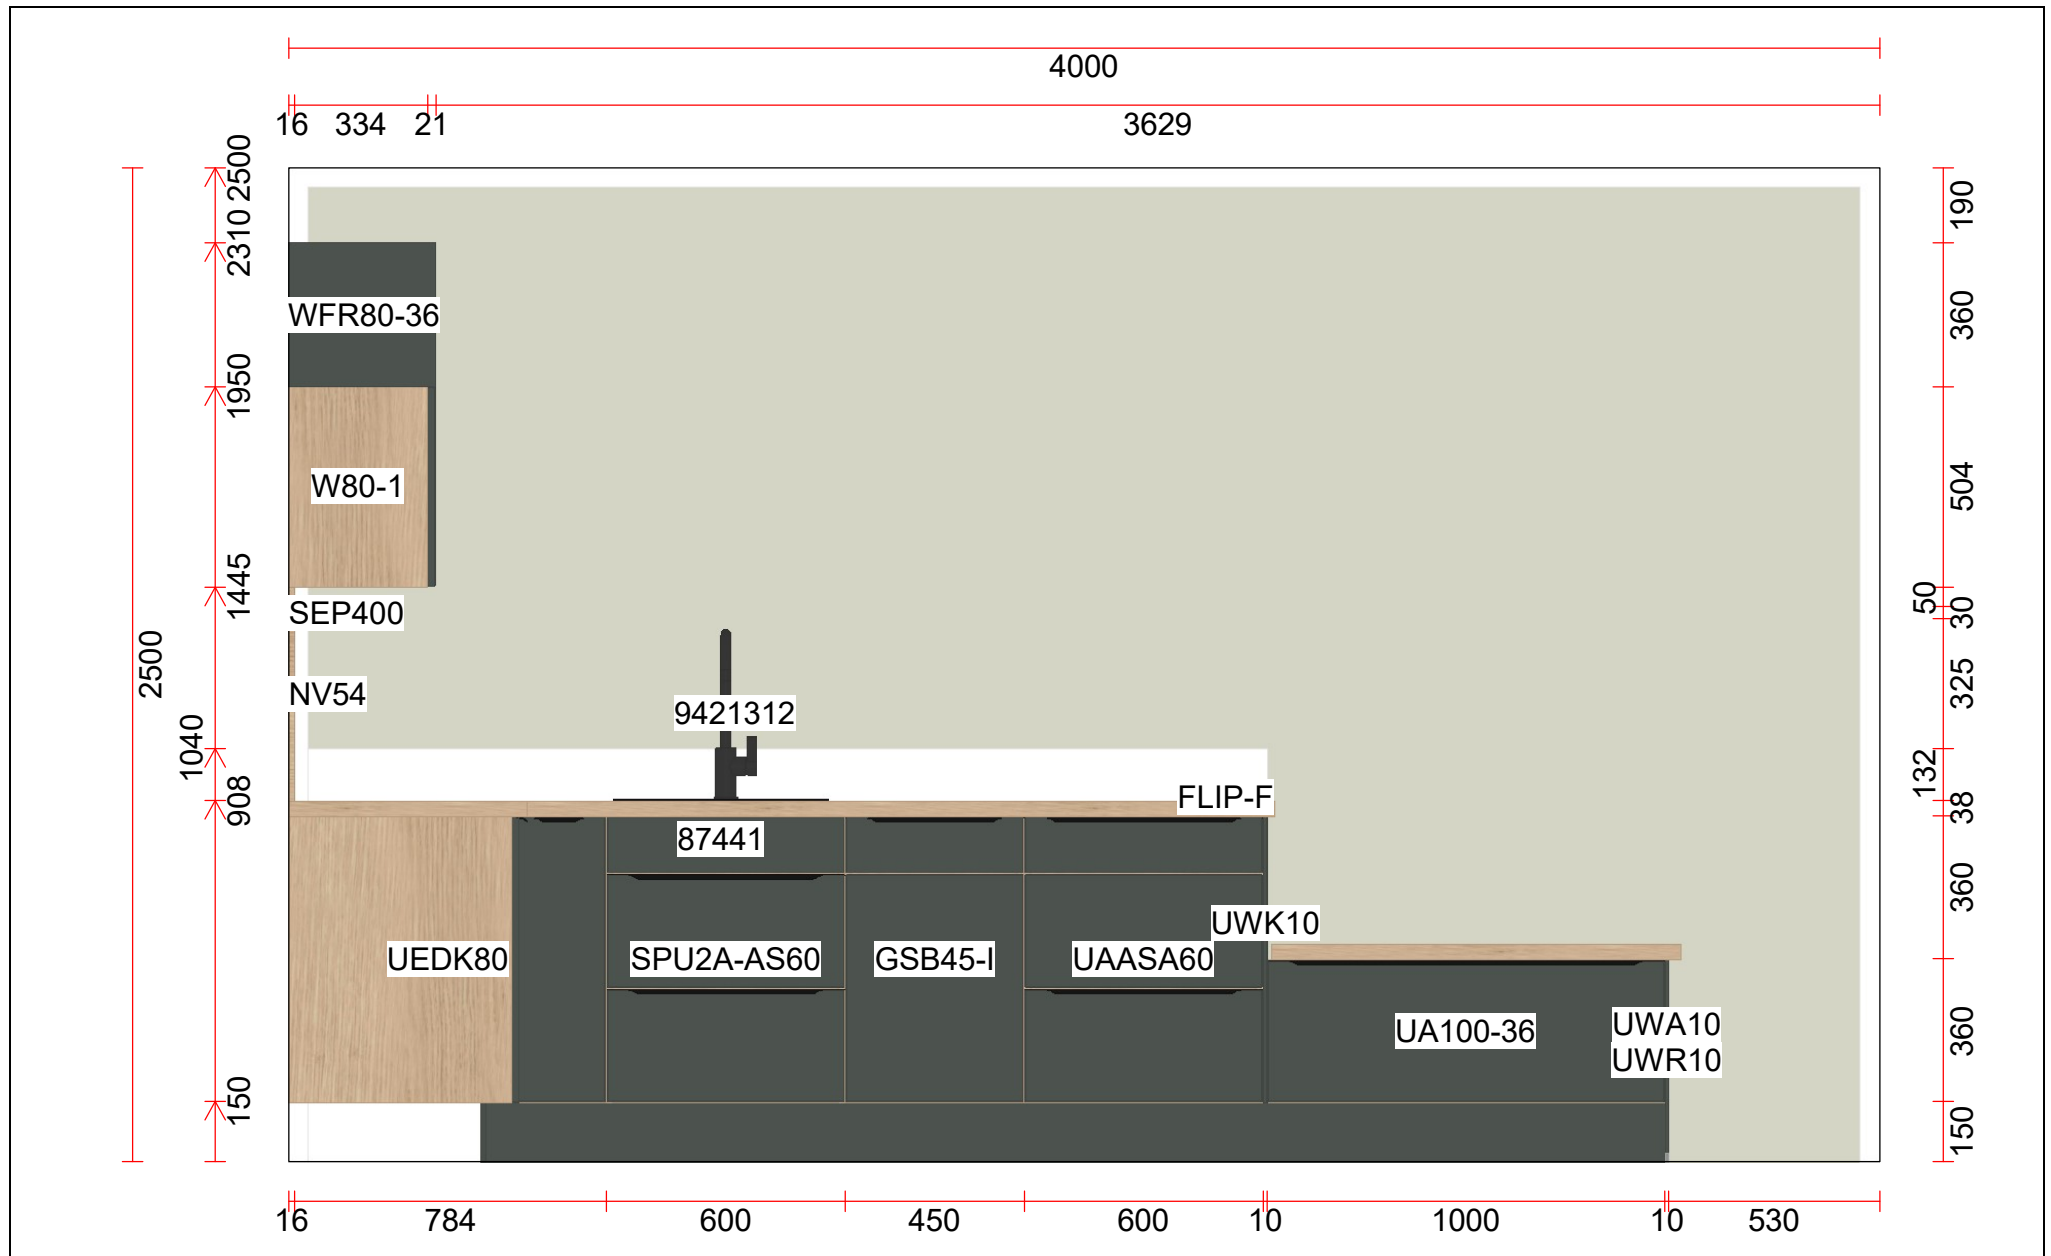

HUOM: Piirustus ja värit ovat ainoastaan suuntaa-antavia.

Mittakaava: Kehyksiin sovitettu