



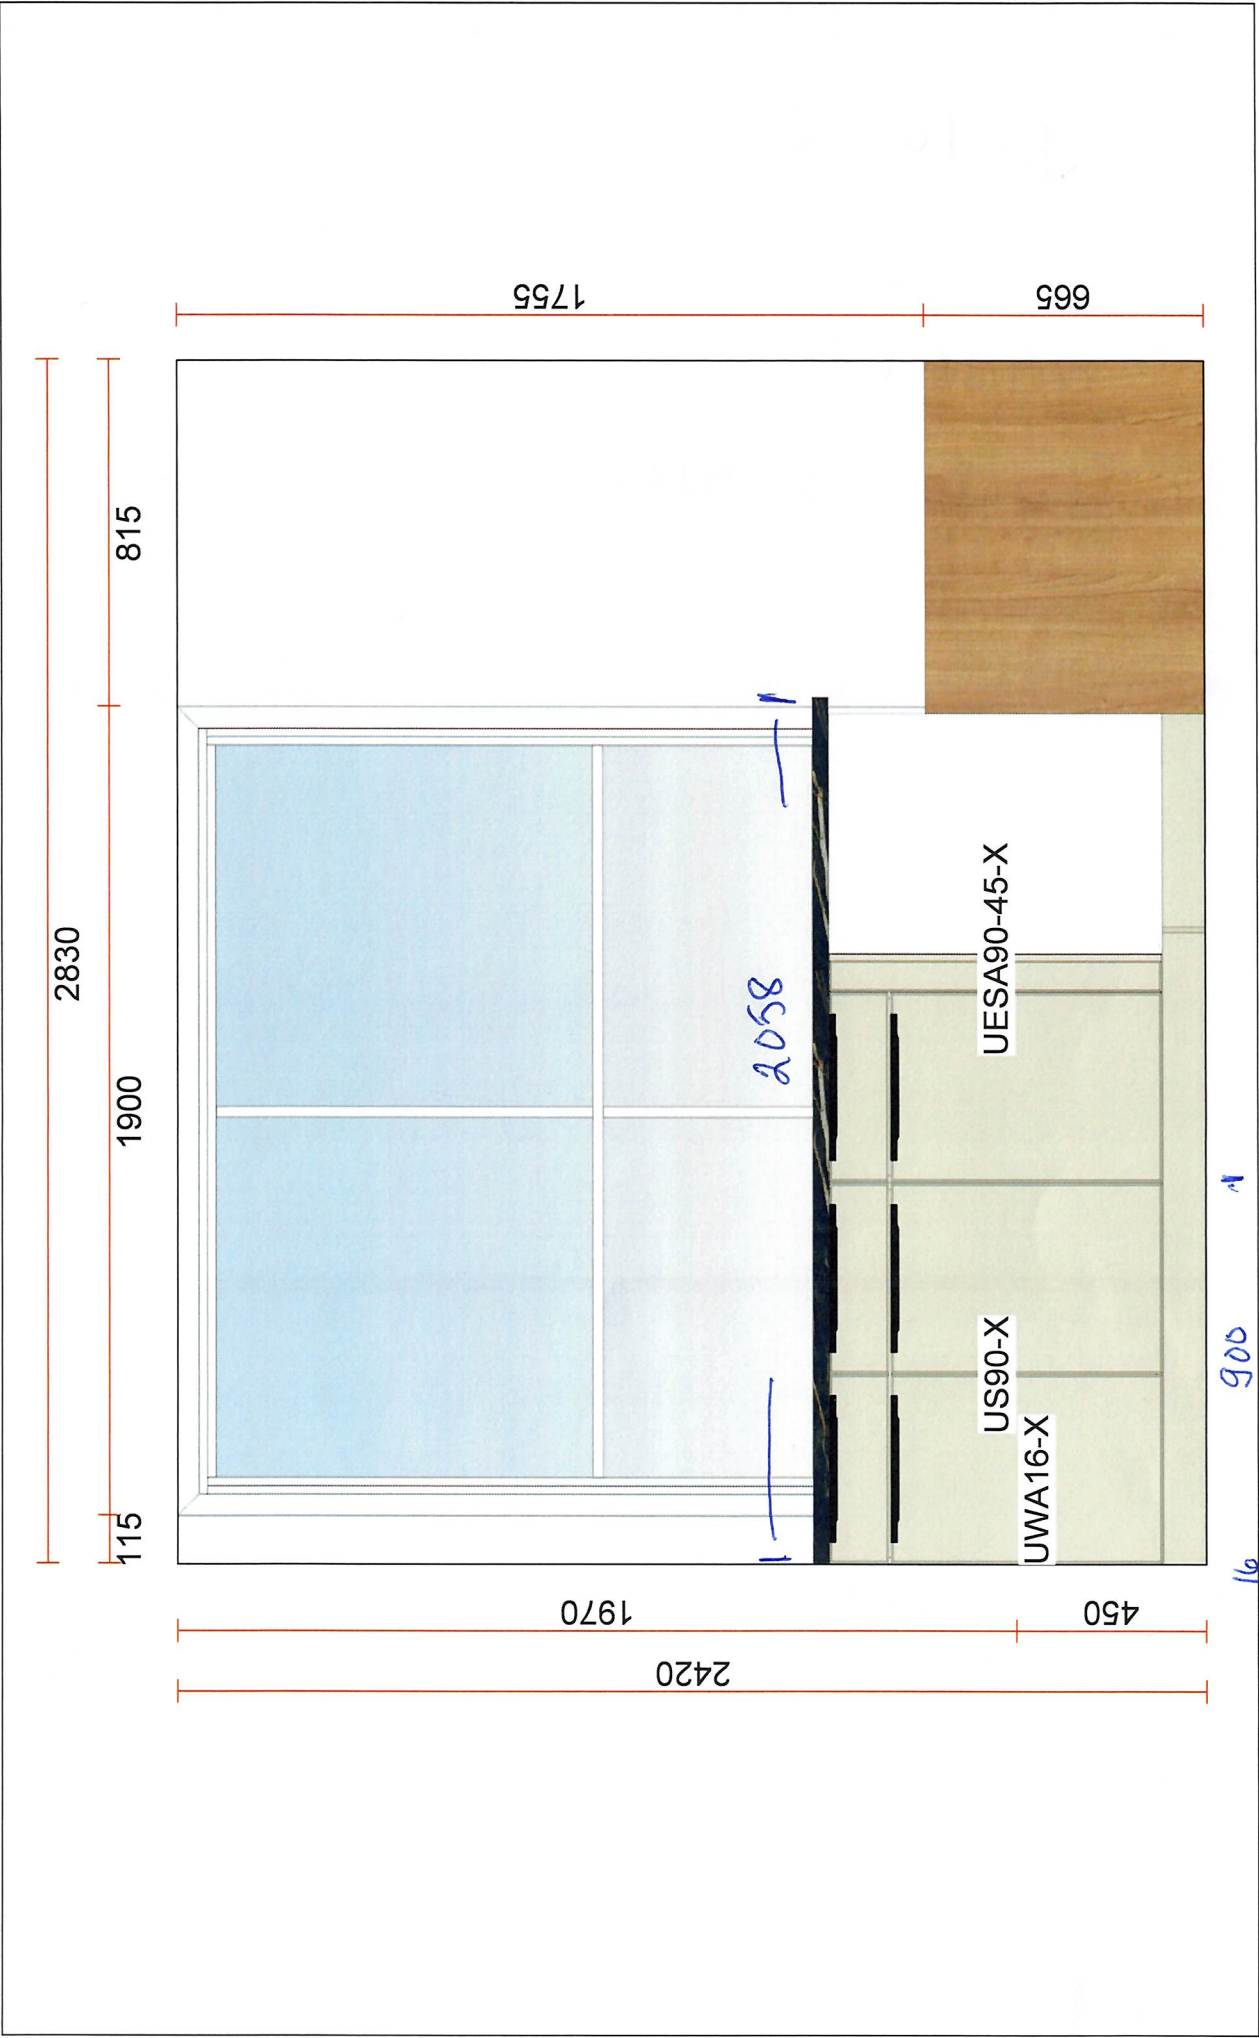


HUOM: Piirustus ja värit ovat ainoastaan suuntaa-antavia.

Mittakaava: Kehyksiin sovitettu

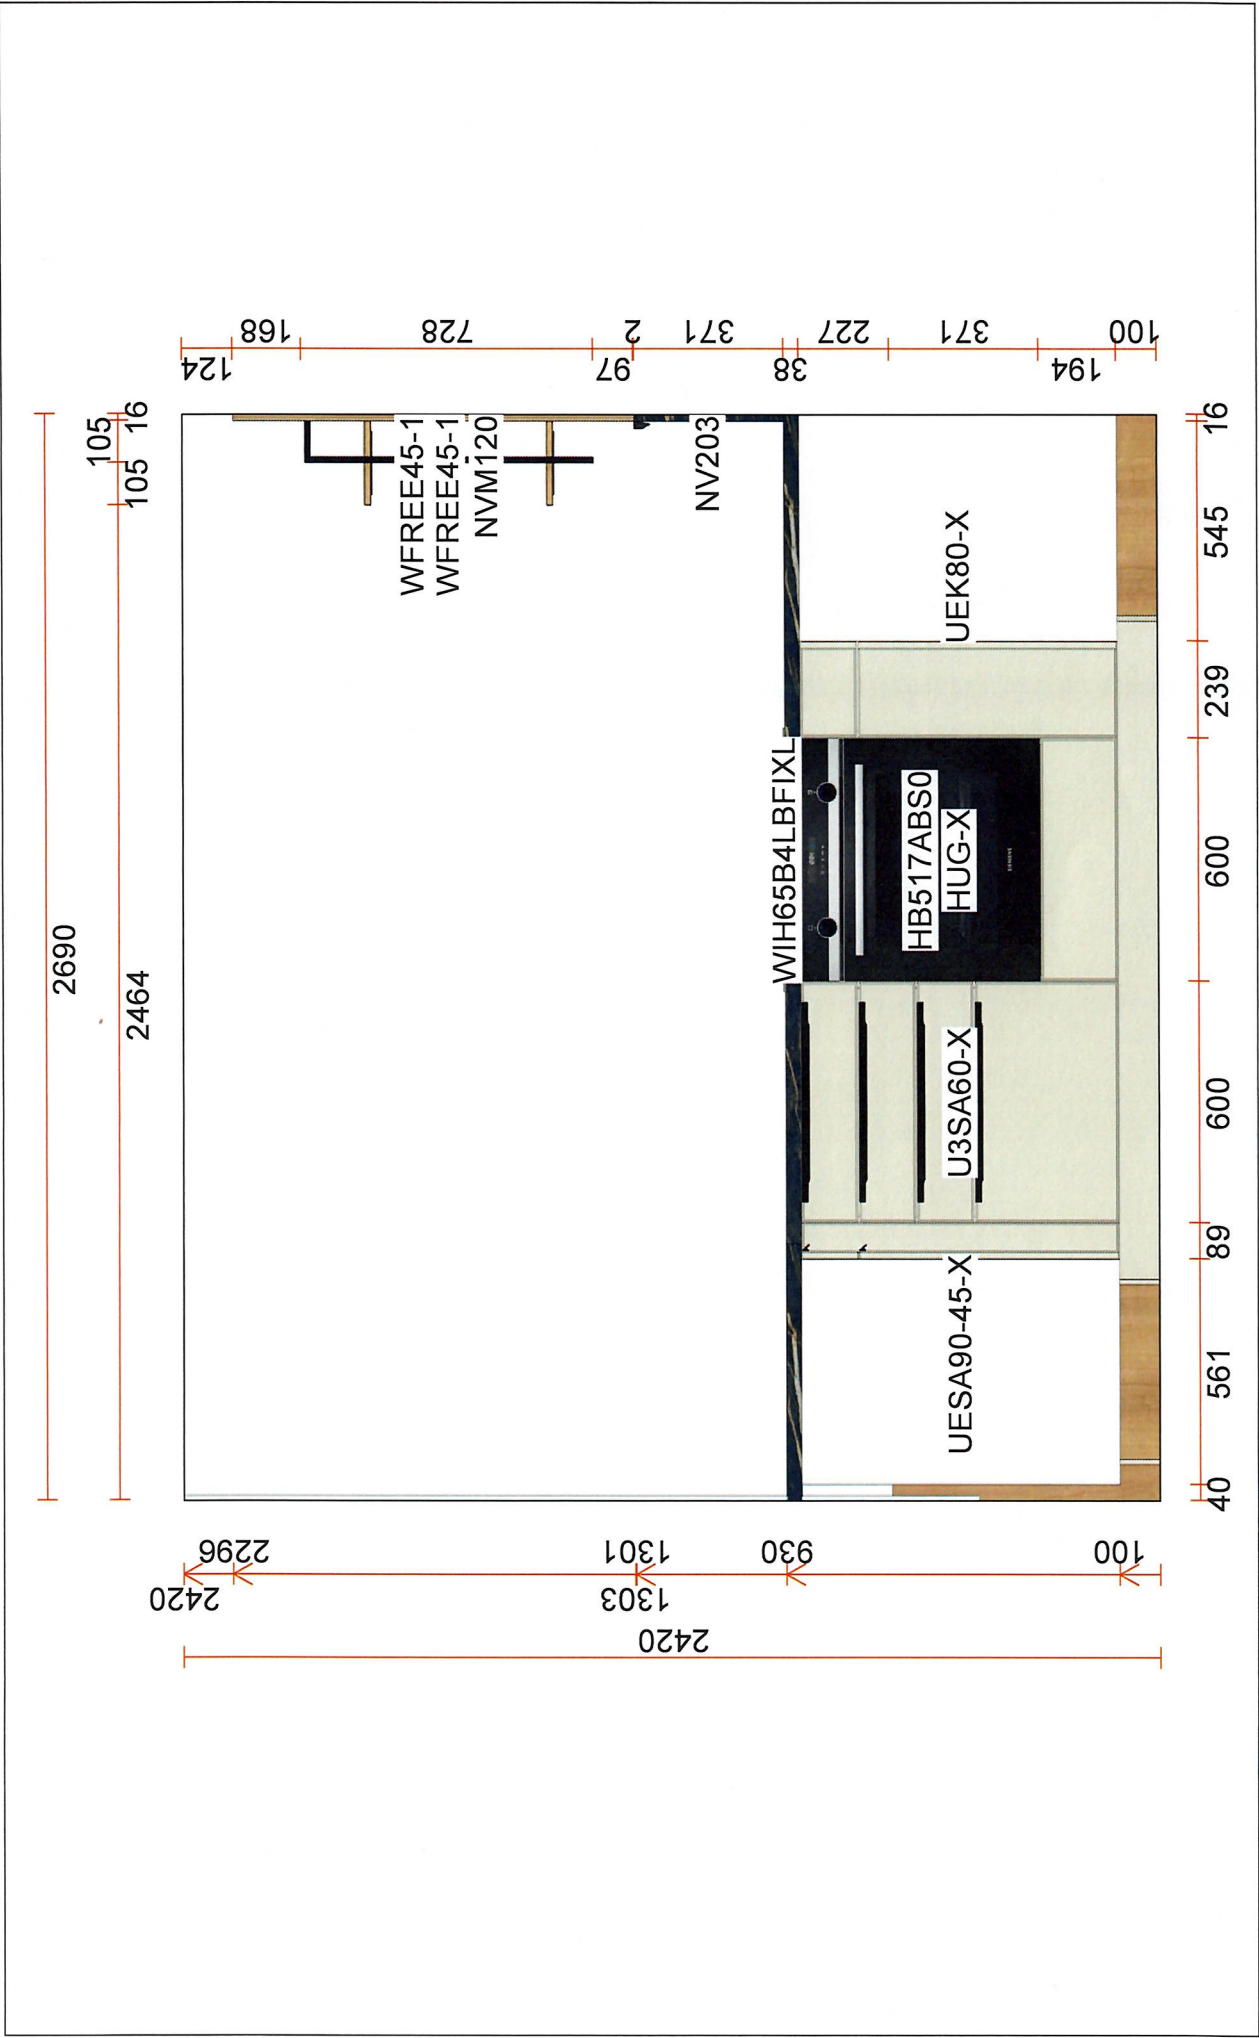

HUOM: Piirustus ja värit ovat ainoastaan suuntaa-antavia.

Mittakaava: Kehyksiin sovitettu

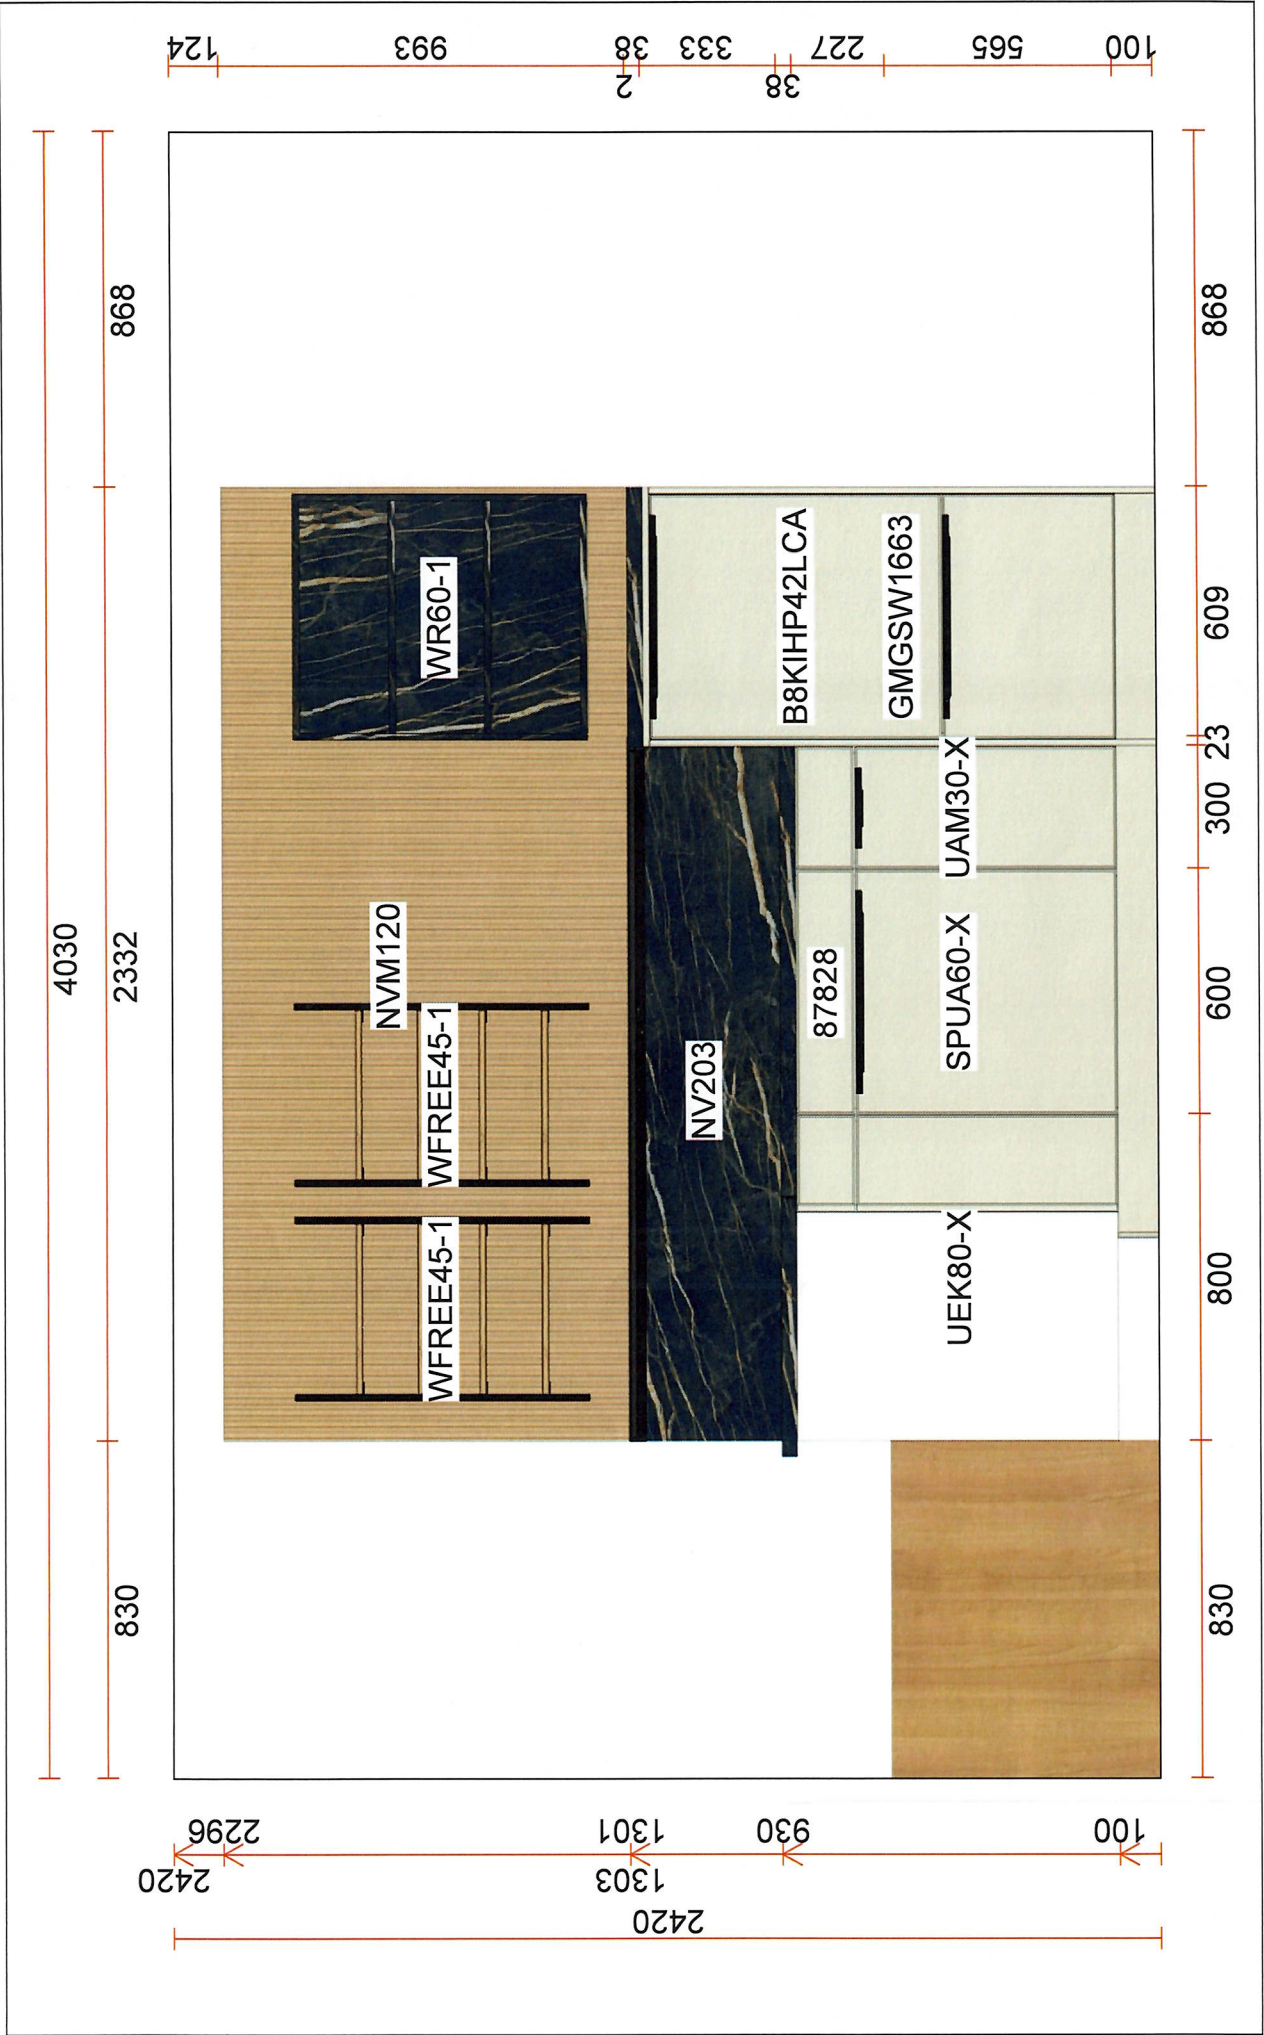

HUOM: Piirustus ja värit ovat ainoastaan suunnitella-antavia.

Mittakaava: Kehyksiin sovitettu

